




PLAN NR.	PROJEKT NR.	MAßSTAB	DATUM	Galerie-halle Linz Ottenseimerstrasse 70, 4040 Linz
00	25	1:100	01.01.2018	
PLANART	AUFMESSUNG			0732/71 61 70 0676/320 70 82
FOTOS RÄUME				office@architektur-scheutz.at galerie-halle.scheutz@gmx.at

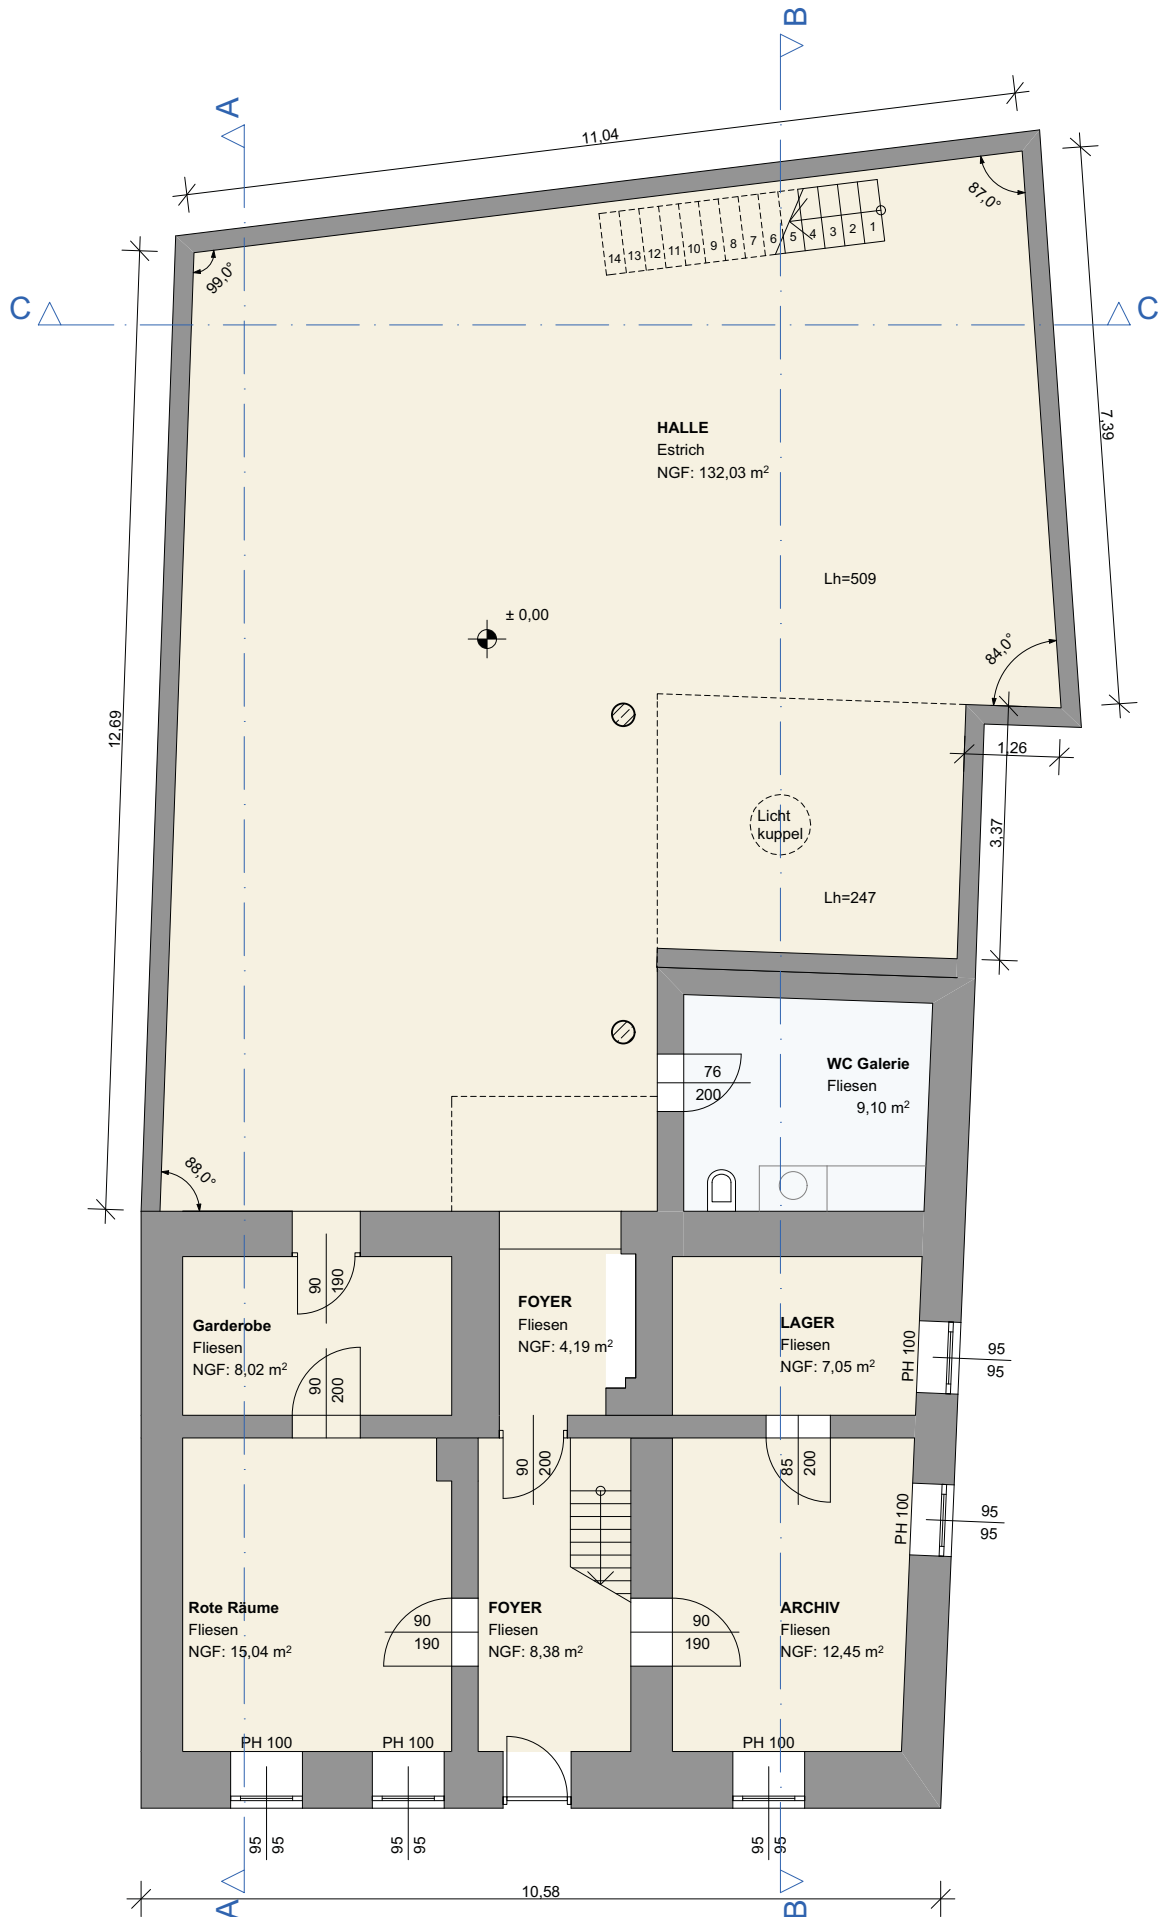


PLAN NR.	PROJEKT NR.	MAßSTAB	DATUM	Galerie-halle Linz Ottensheimerstrasse 70, 4040 Linz 0732/71 61 70 0676/320 70 82 office@architektur-scheutz.at galerie-halle.scheutz@gmx.at
01	25	1:100	01.01.2018	
PLANART AUFMESSUNG ERDGESCHOSS GRUNDRISS				

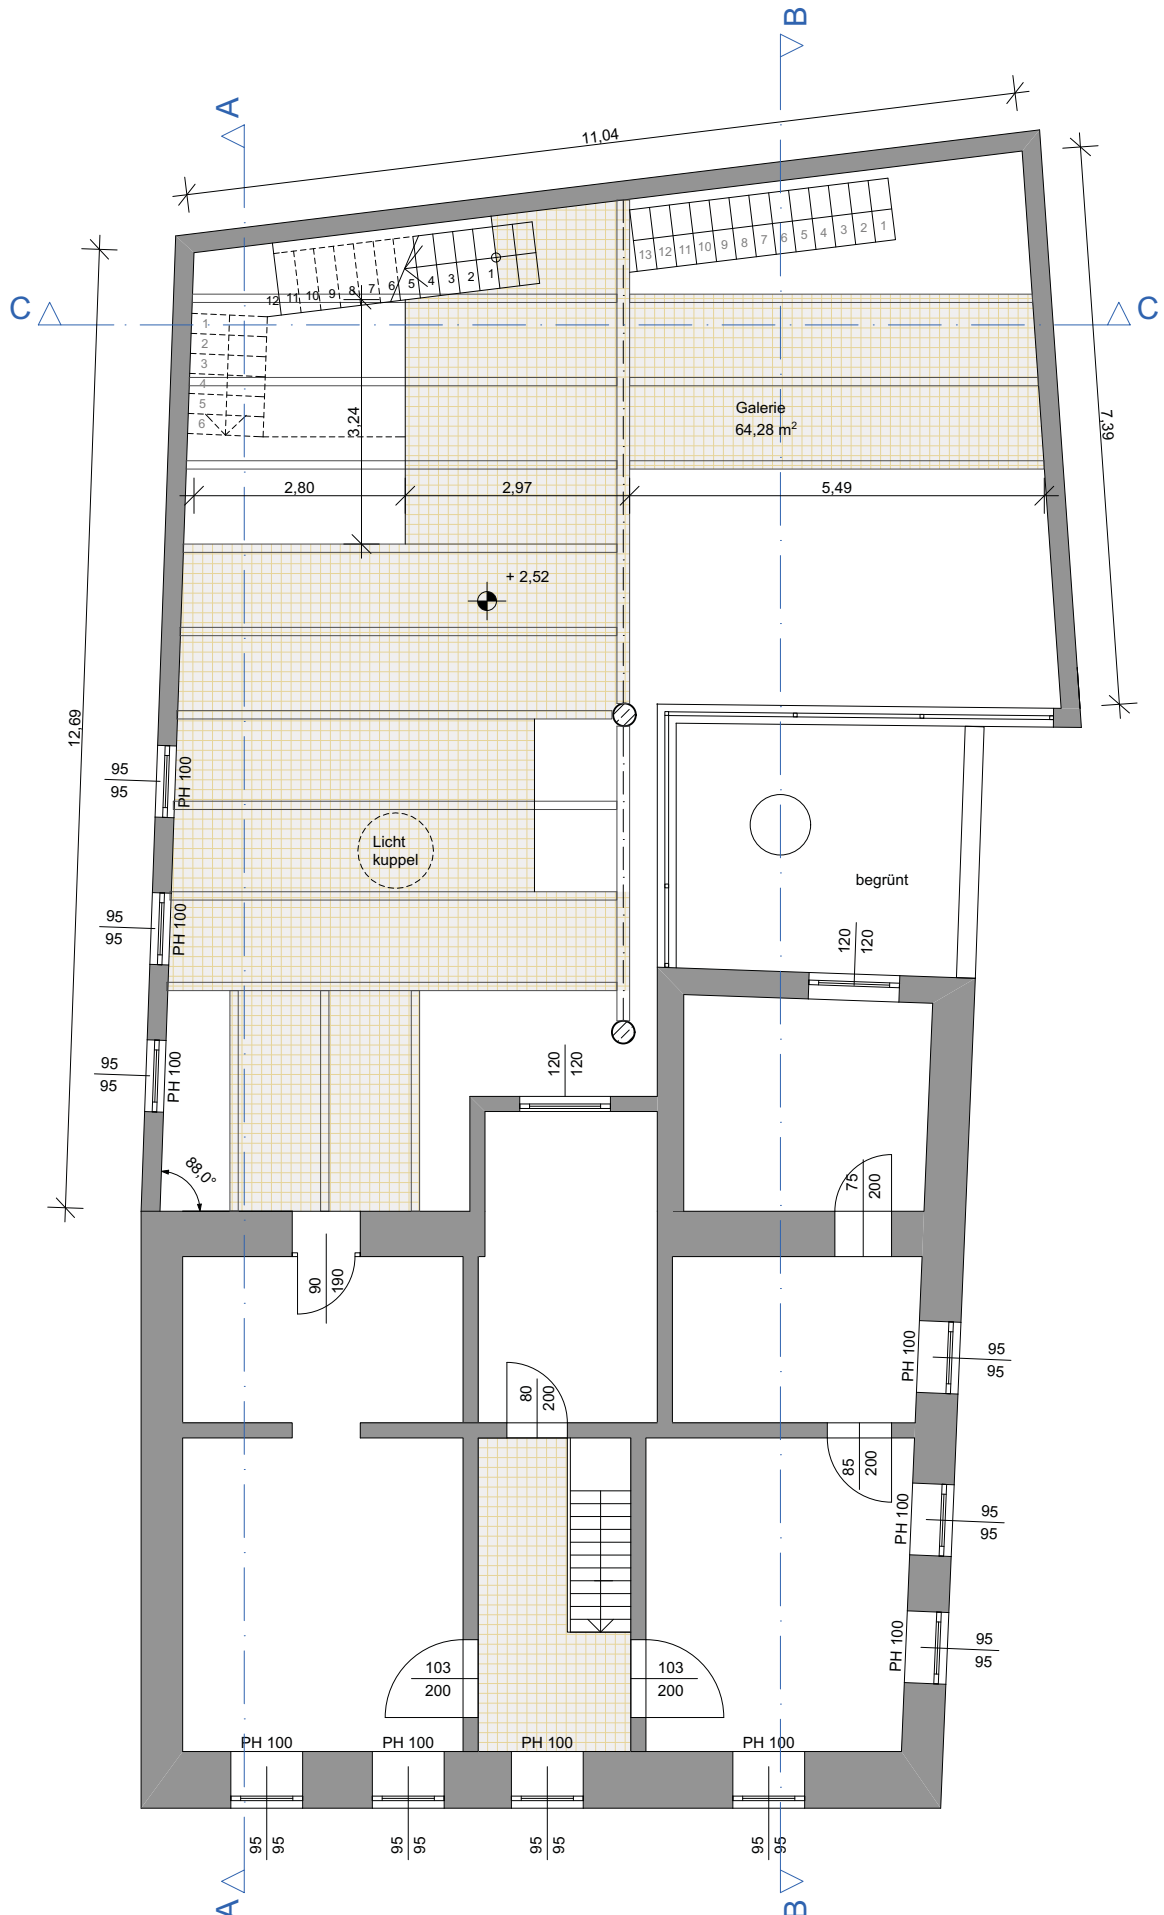


PLAN NR.	PROJEKT NR.	MAßSTAB	DATUM	Galerie-halle Linz Ottenseimerstrasse 70, 4040 Linz 0732/71 61 70 0676/320 70 82 office@architektur-scheutz.at galerie-halle.scheutz@gmx.at
02	25	1:100	01.01.2018	
PLANART AUFMESSUNG 1.OBERGESCHOSS GRUNDRISS				

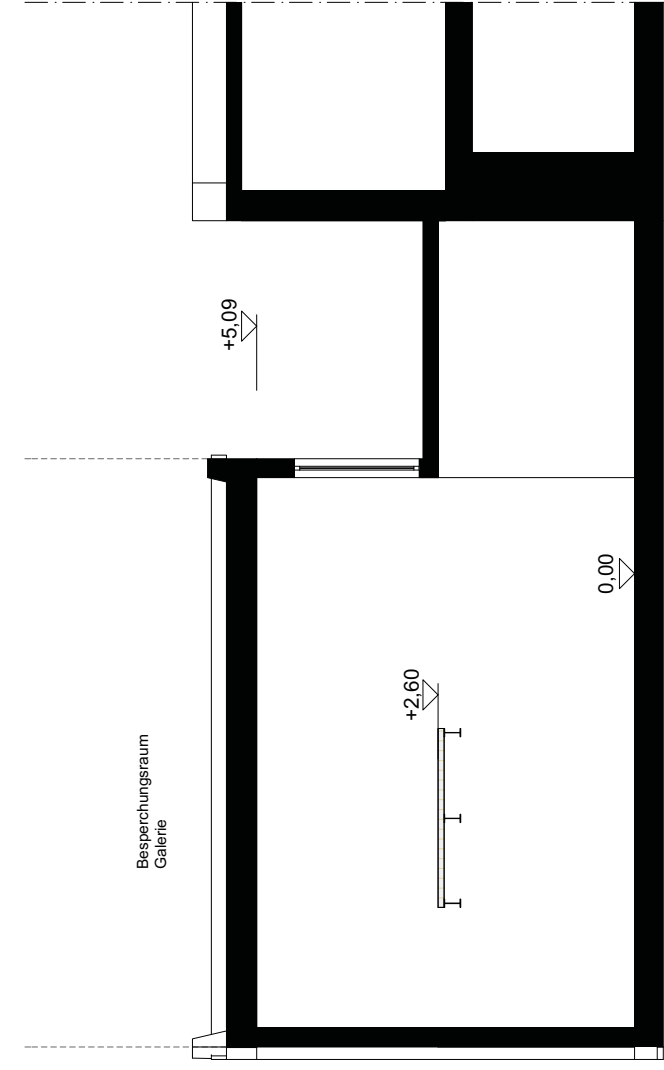

SCHNITT B-B

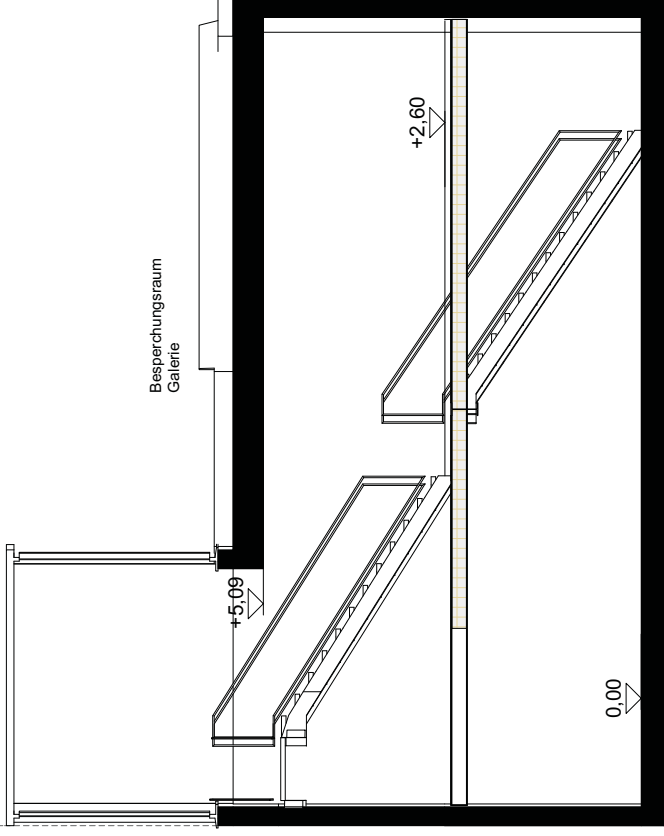

SCHNITT C-C

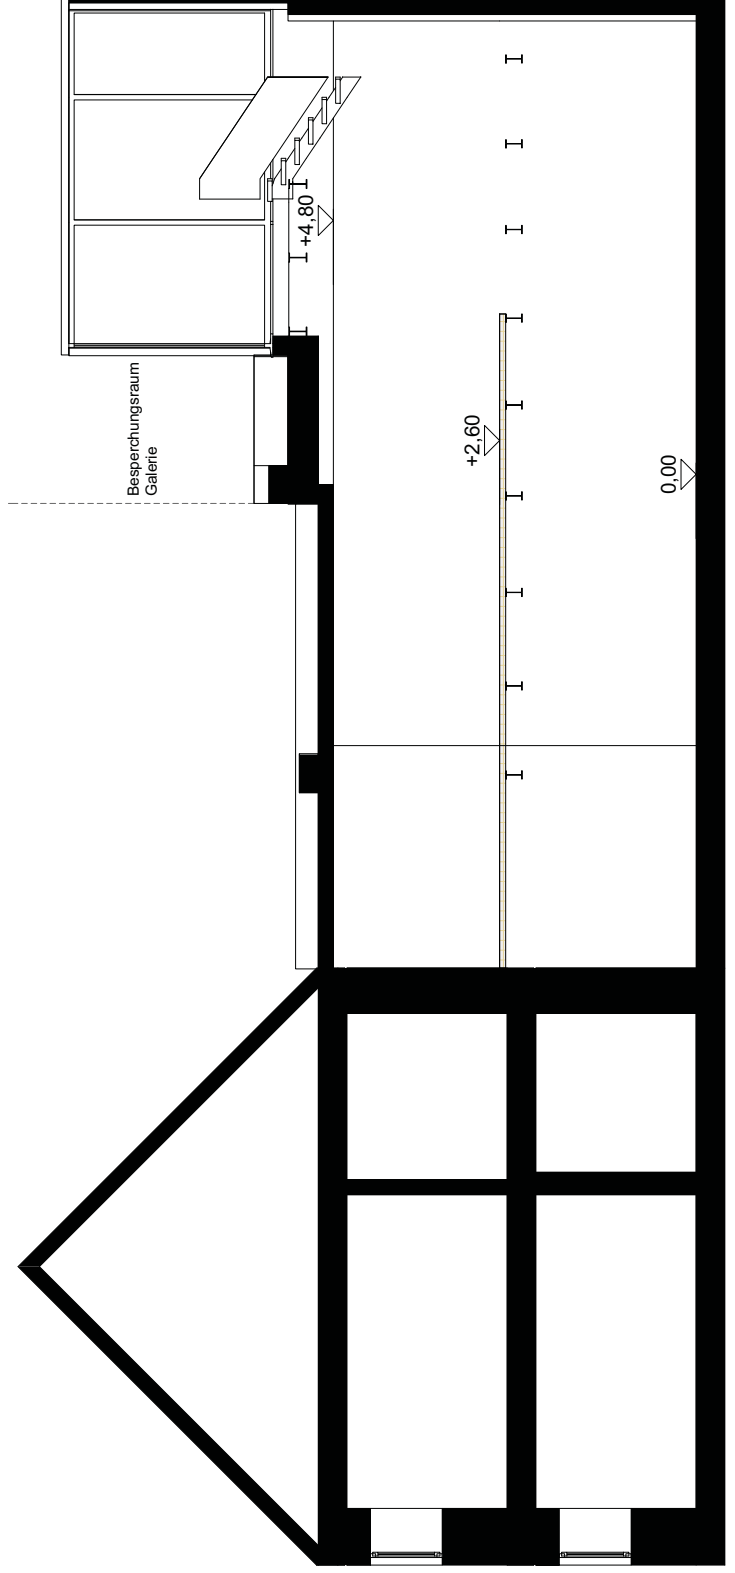

SCHNITT A-A

PLAN NR.	PROJEKT NR.	MAßSTAB	DATUM
03	25	1:100	01.01.2018
PLANART AUFMESSUNG			
schematische SCHNITTE (für Raumhöhen)			
Galerie-halle Linz			
Ottensheimerstrasse 70, 4040 Linz			
0732/71 61 70 0676/320 70 82			
office@architektur-schutz.at			
galerie-halle.schutz@gmx.at			